


# 公告

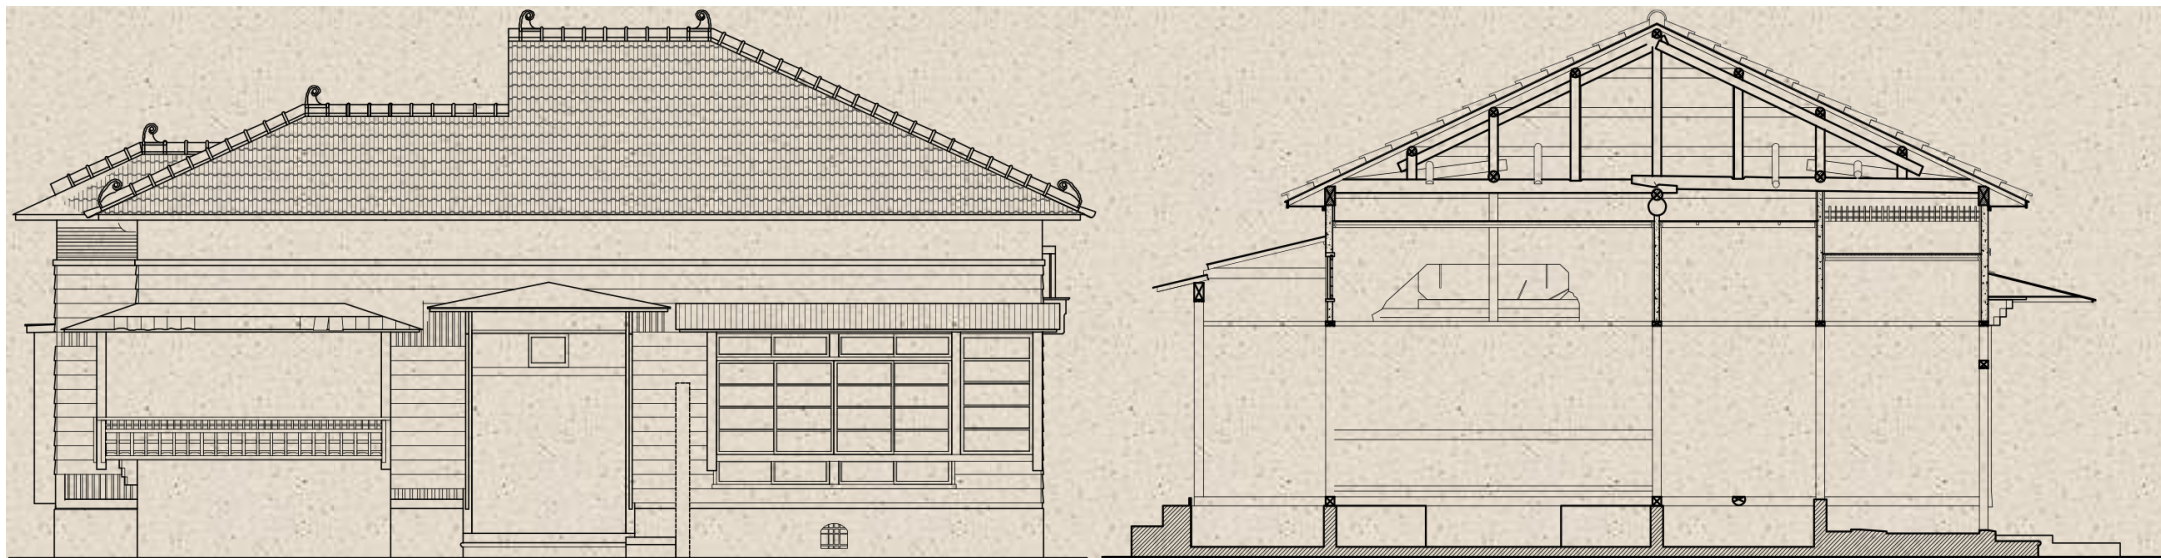

臺東縣歷史建築關山鎮里壠官舍中正路 5 號修復工程

## 施工前說明會

主辦單位：臺東縣關山鎮公所

監造單位：林容聖建築師事務所

承攬廠商：鴻程營造有限公司

地點：臺東縣關山鎮中正路 5 號

日期：113 年 01 月 15 日上午 10 點 30 分